


PLATFORMA NR 7 "BLANKI"
POZIOM +42.67

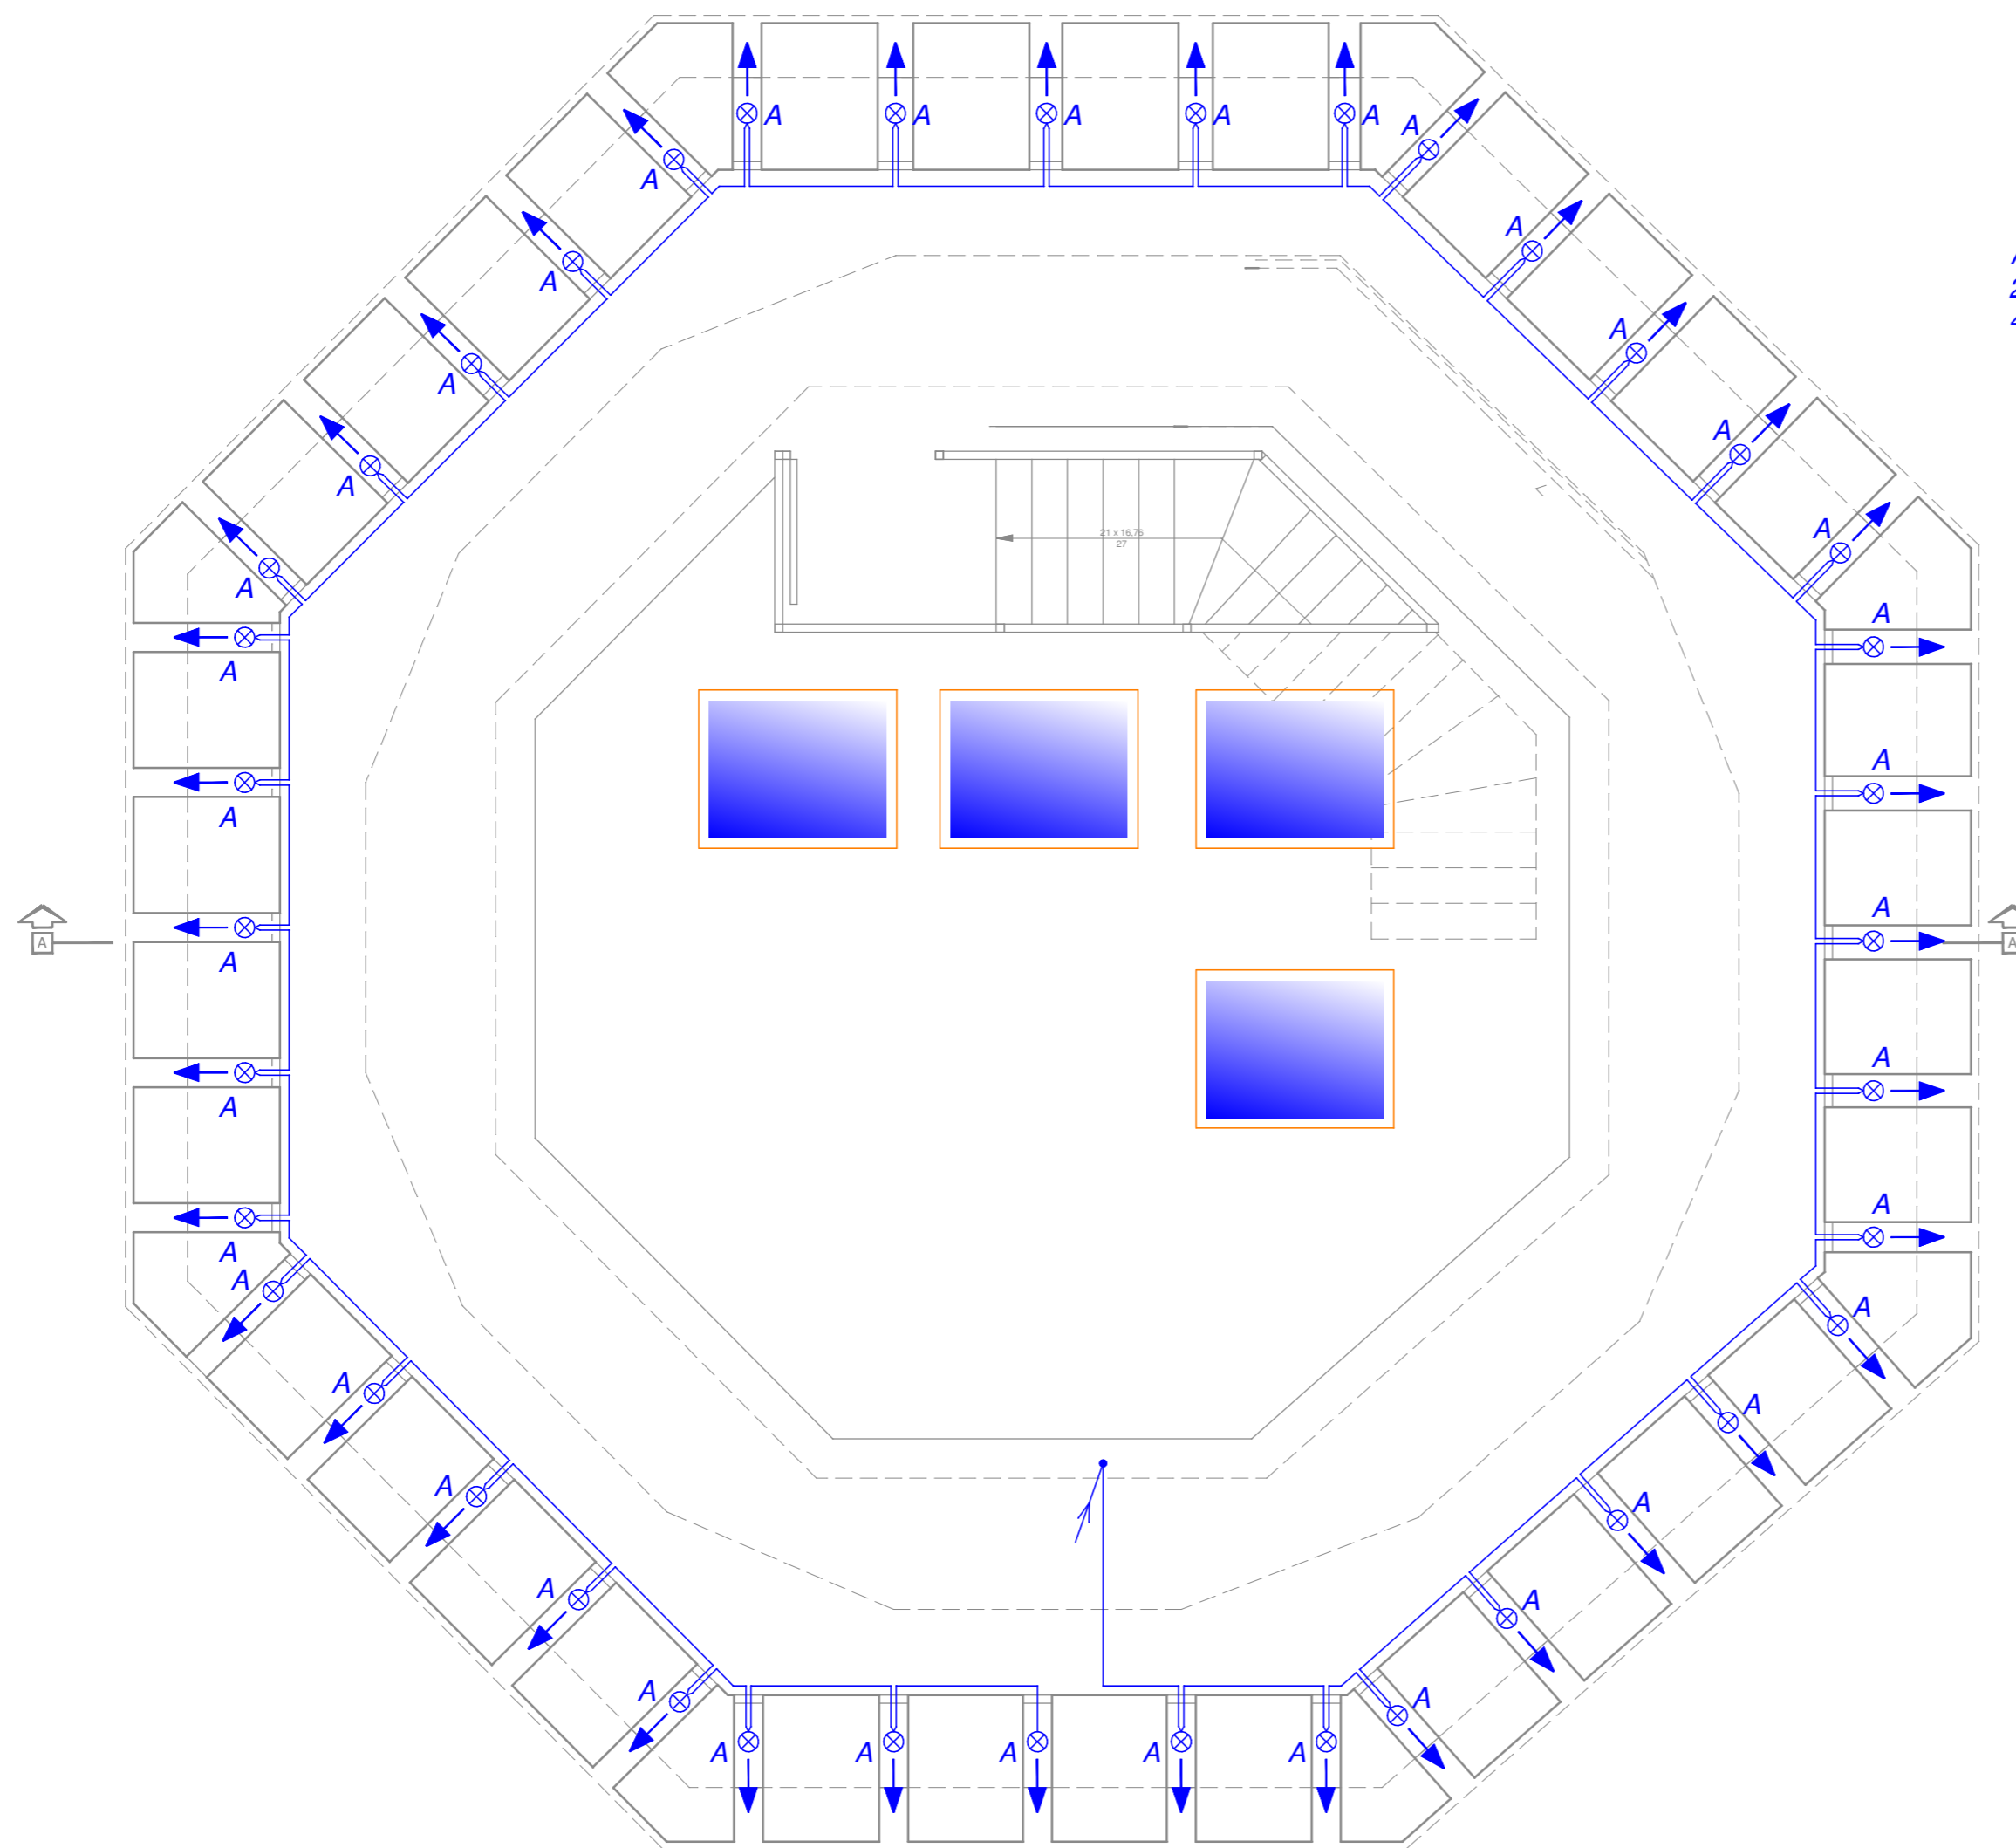

A - proj. naświetlacz ENYO 3xLED
230V 5W Schreder lub równoważny-
40 szt.

Obwód 6 rozdzielnic RG1.1
Przewody należy ułożyć w brzdach
wykonanych w spoinach między
cegłami, pod betonowym okapem w
listwie instalacyjnej w kolorze szarym
lub czarnym. Wypusty do
poszczególnych opraw - w rurze
giętkiej odpornej na działanie UV w
kolorze szarym lub czarnym

System sieci - TN-S
Ochrona przed porażeniem: szybkie
wyłączenie zasilania

Układ sieci - TN-S

PROJEKT BUDOWLANO-WYKONAWCZY

Temat opracowania:	Budowa oświetlenia iluminacyjnego wieży zamkowej zamku krzyżackiego oraz oświetlenia i nawierzchni alejek spacerowych podzamcza w Człuchowie przy ul. Kościelnej	Nr rys.: E02
Inwestor:	GMINA MIEJSKA CZŁUCHÓW CZŁUCHÓW, ul. WOJSKA POLSKIEGO 1	Data: 23-05-2014
Temat rysunku:	Oświetlenie zębów - blanki wieży.	Skala: 1:50
Autorzy: branża elektryczna	Tech. Marek Znajdek, upr. nr UAN-KZ-7210/36/89 specjalność: instalacyjno-inżynierska w zakr. instalacji elektr.	podpis:
Sprawdzający: branża elektryczna	Tech. Alojzy Znajdek, upr. nr AUB-KZ-7210/77/90, 725/75/Bg specjalność: instalacyjno-inżynierska w zakr. sieci oraz instalacji elektr.	podpis: