PROFIL PODŁUŻNY SIECI KANALIZACJI SANITARNEJ SKALA 1:100/500

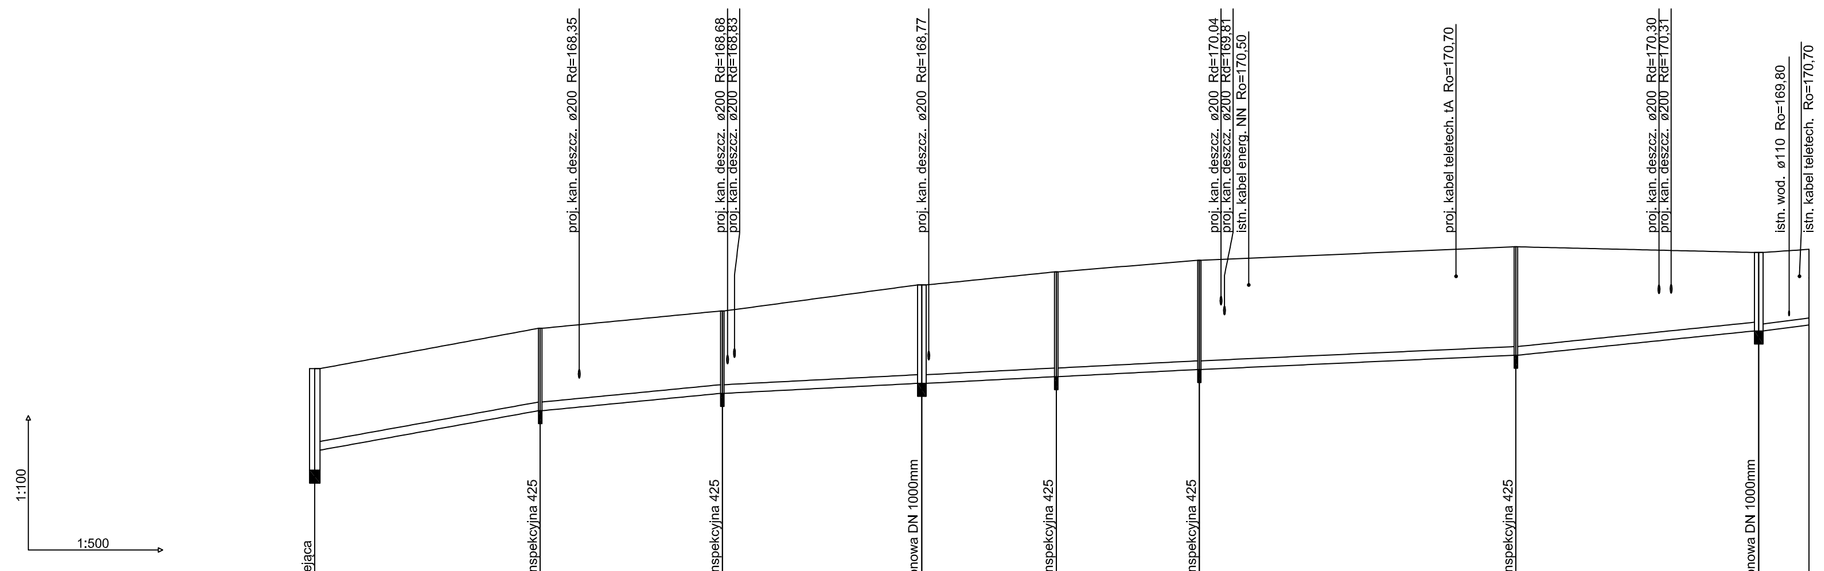

Poziom porównawczy 162,00 m n.p.m.

	Studnia istniejąca	Studzienka inspekcyjna 425	Studzienka inspekcyjna 425	Studnia betonowa DN 1000mm	Studzienka inspekcyjna 425	Studzienka inspekcyjna 425	Studzienka inspekcyjna 425	Studnia betonowa DN 1000mm	
Rzędna terenu istniejącego	168,57	169,50	169,90	170,50	170,80	171,07	171,38	171,25	171,30
Rzędna dna kanału	166,69	167,60	168,00	168,23	168,38	168,55	168,88	169,44	169,58
Zagłębienie dna kanału [m]		1,90	1,90	2,27	2,42	2,52	2,50	1,81	1,72
Odległości [m]		26,00	21,00	23,00	15,50	16,50	36,50	28,00	5,80
Średnice, materiał / Spadek		200PVC 3,5 %	200PVC 1,9 %	200PVC 1,0 %			200PVC 0,9 %	200PVC 2,0 %	160PVC 2,5 %
Długość trasy [m]	0,00	26,00	47,00	70,00	85,50	102,00	138,50	166,50	172,30
	Si	S1	S2	S3	S4	S5	S6	S7	

Zakład Projektowania i Nadzoru Kusek Aleksander Os. Wazów 7/16 77-300 Człuchów	
Temat: Sieć kanalizacji sanitarnej	Stadium: P.B.
Tytuł rys.: Profil podłużny	Data: listopad 2013 r.
Inwestor: Gmina Miejska Człuchów al. W. Polskiego 1 , 77-300 Człuchów	Skala: 1:100/500
Projektant: Kusek Aleksander upr. AN-8346/163/85 Podpis:	Nr rys.: 2
Sprawdzający: Zygmunt Cheba upr. AN-8346/138/84 Podpis:	

PROFIL PODŁUŻNY SIECI KANALIZACJI SANITARNEJ SKALA 1:100/500

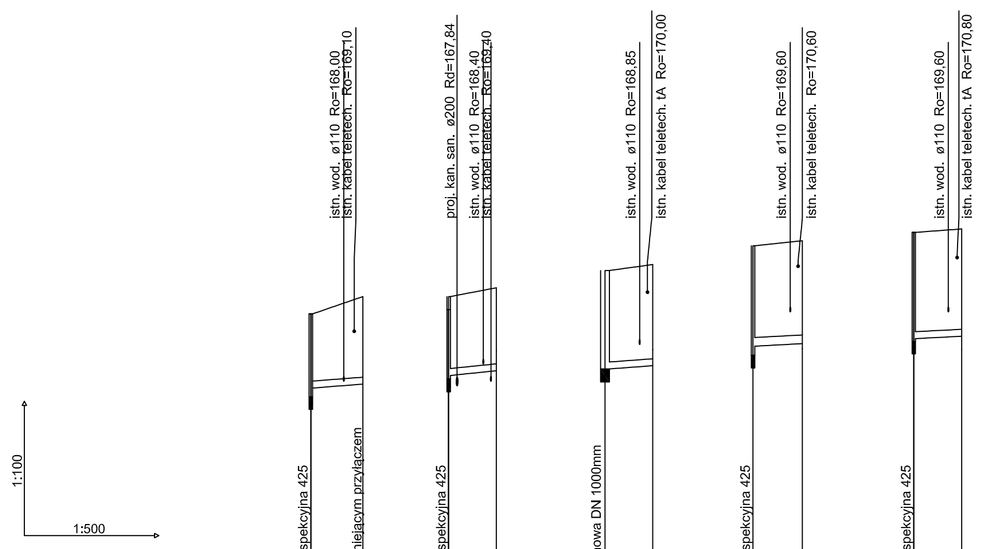

Poziom porównawczy 162,00 m n.p.m.

	Studzienka inspekcyjna 425	połączyć z istniejącym przyłączem	Studzienka inspekcyjna 425	Studnia betonowa DN 1000mm	Studzienka inspekcyjna 425	Studzienka inspekcyjna 425
Rzędna terenu istniejącego	169,50	169,90	169,90	170,50	171,07	171,38
Rzędna dna kanału	167,60 / 167,79	167,88	168,00 / 168,08	168,23	168,56 / 168,75	168,88
Zagłębienie dna kanału [m]	1,90 / 1,71	2,02	2,00 / 1,82	2,27	2,52 / 2,32	2,50
Odległości [m]	6,00		5,50	5,50	5,70	5,50
Średnice, materiał / Spadek	160PVC 1,5 %		160PVC 2,0 %	160PVC 1,5 %	200PVC 1,0 %	160PVC 1,0 %
Długość trasy [m]	0,00	6,00	0,00	0,00	0,00	0,00
	S1	P1	S2	S3	S5	S6

Zakład Projektowania i Nadzoru Kusek Aleksander Os. Wazów 7/16 77-300 Człuchów	
Temat: Sieć kanalizacji sanitarnej	Stadium: P.B.
Tytuł rys.: Profil podłużny	Data: listopad 2013 r.
Inwestor: Gmina Miejska Człuchów al. W. Polskiego 1 , 77-300 Człuchów	Skala: 1:100/500
Projektant: Kusek Aleksander upr. AN-8346/163/85 Podpis:	Nr rys.: 3
Sprawdzający: Zygmunt Cheba upr. AN-8346/138/84 Podpis:	