Mapa sytuacyjno-wysokościowa do celów projektowych

Skala 1:500

woj. pomorskie
pow. człuchowski
gm. Człuchów
m. Człuchów - Plaża
dz. 2/5

KERG: GKIK.6640.990/2012

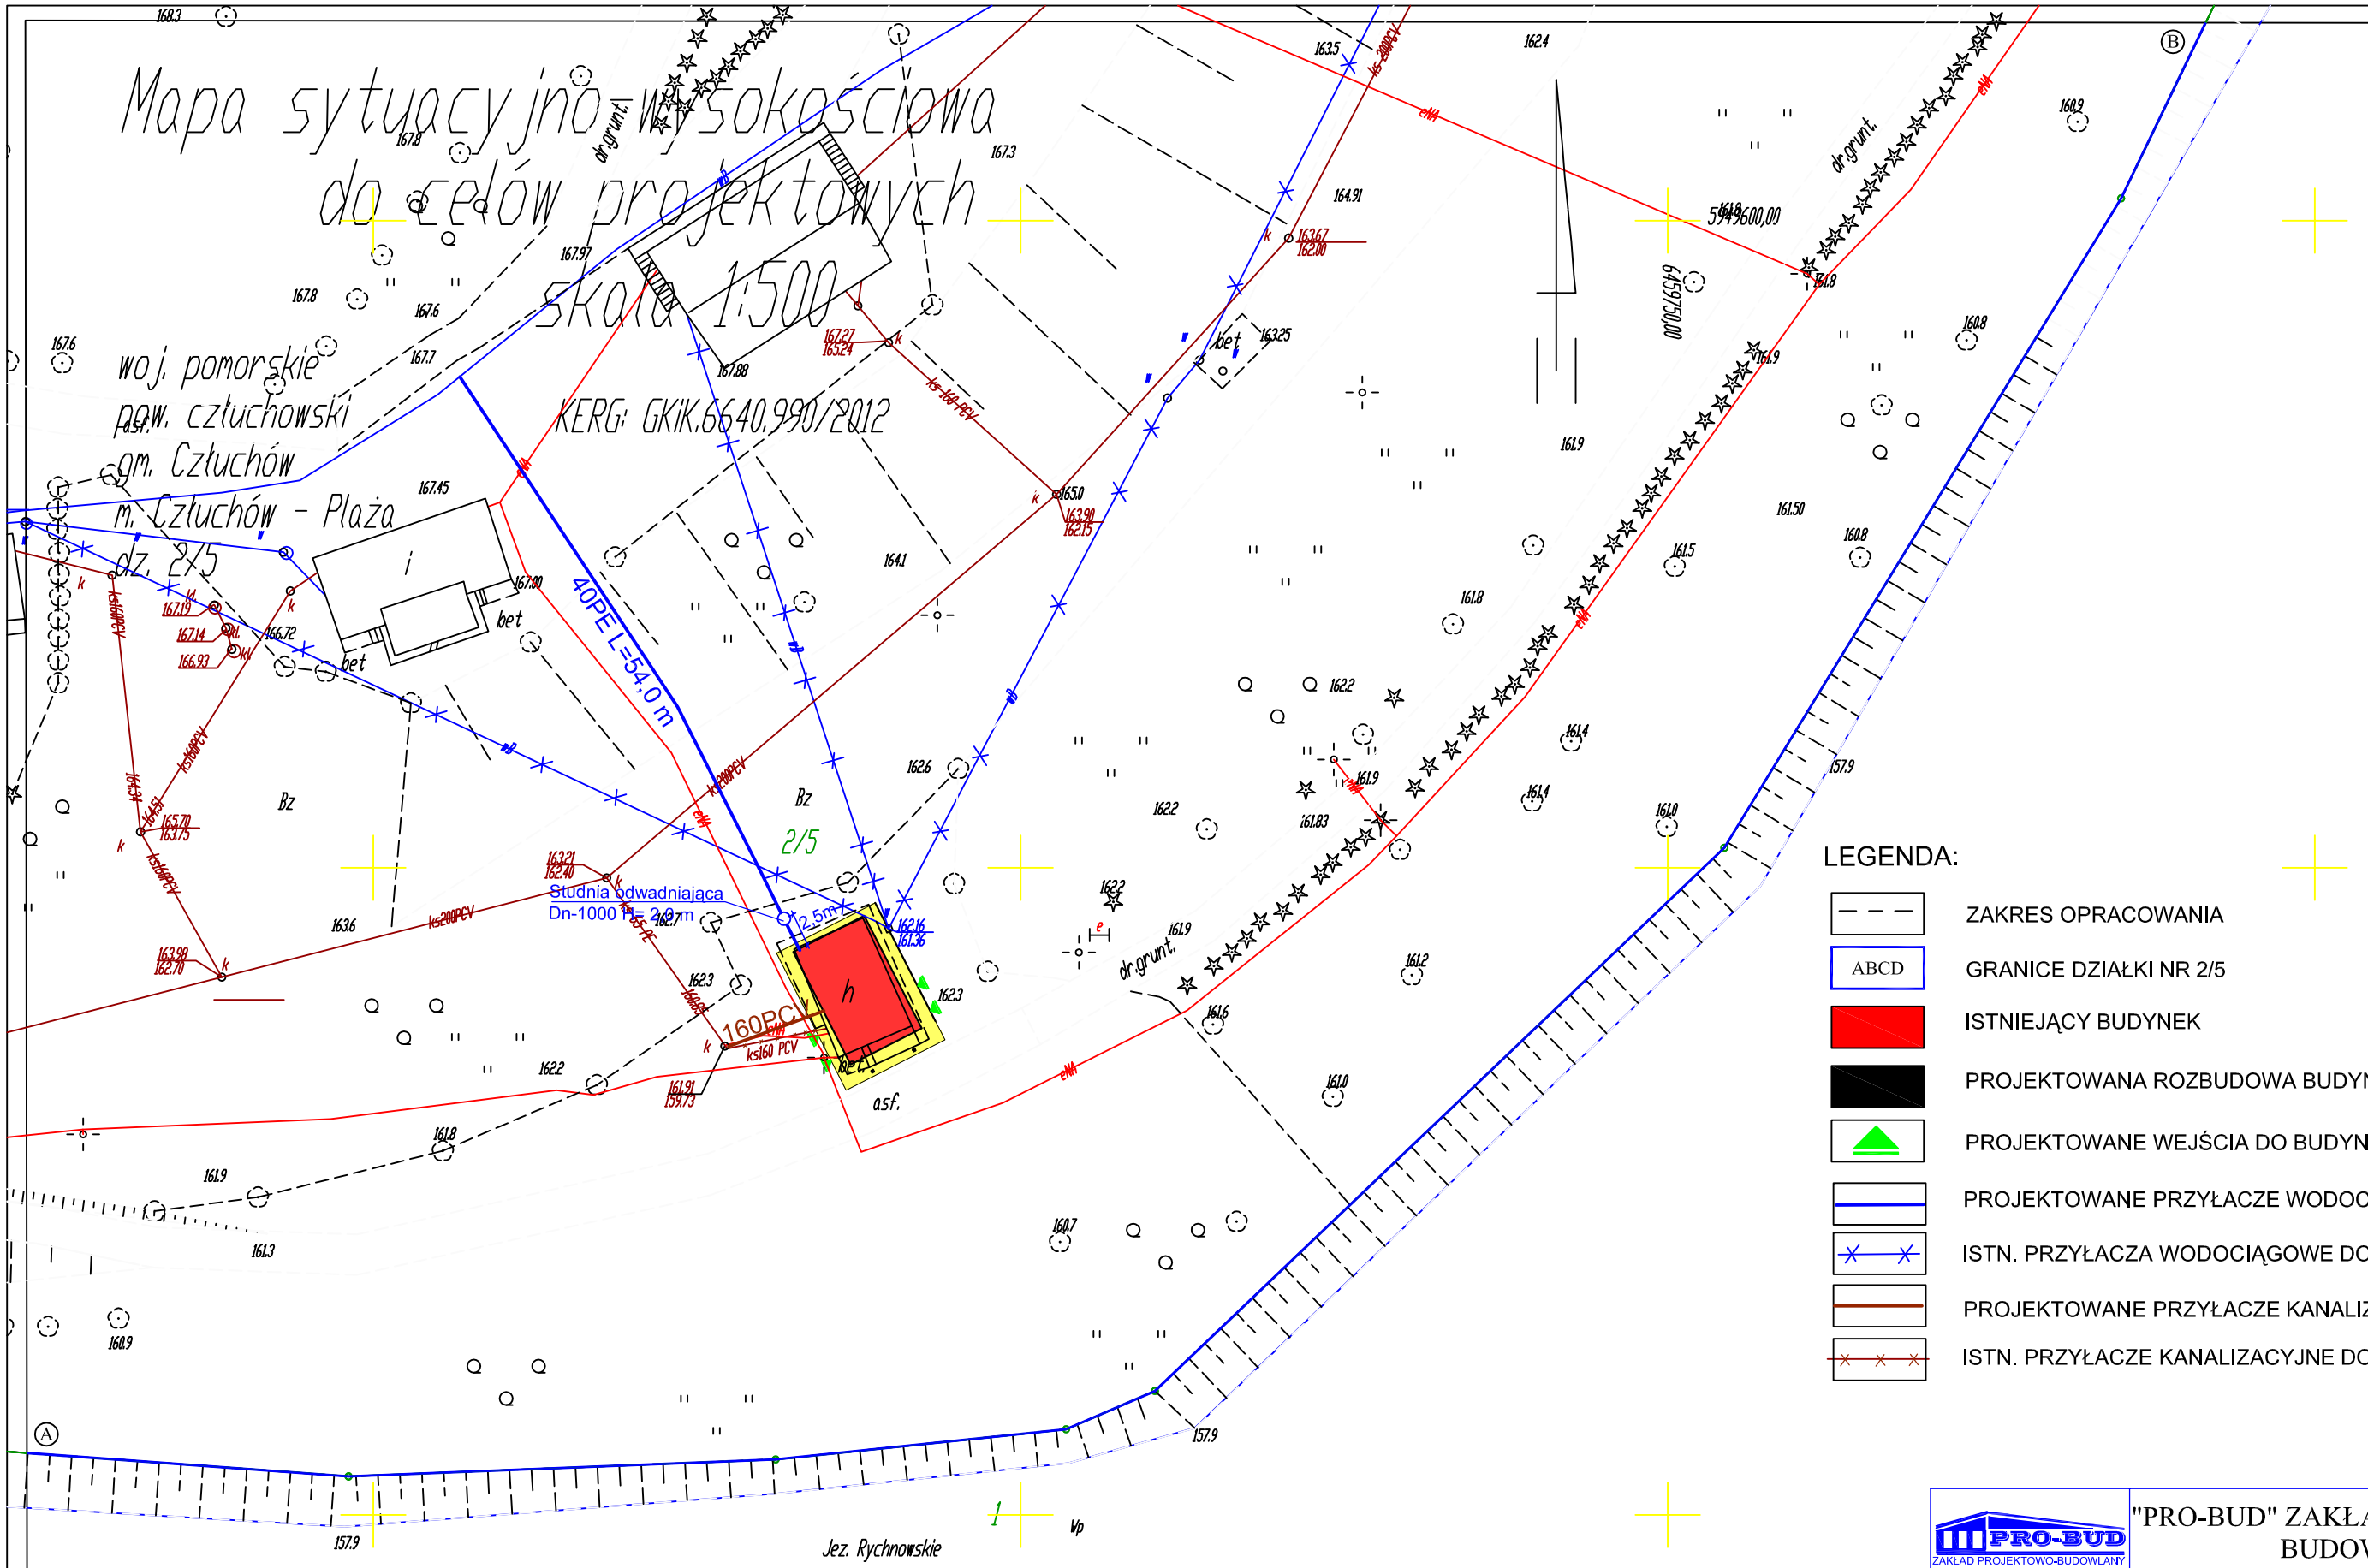

LEGENDA:

- ZAKRES OPRACOWANIA
- ABCD — GRANICE DZIAŁKI NR 2/5
- ISTNIEJĄCY BUDYNEK
- PROJEKTOWANA ROZBUDOWA BUDYNKU
- PROJEKTOWANE WEJŚCIA DO BUDYNKU
- PROJEKTOWANE PRZYŁACZE WODOCIĄGOWE
- ISTN. PRZYŁACZA WODOCIĄGOWE DO LIKWIDACJI
- PROJEKTOWANE PRZYŁACZE KANALIZACYJNE
- ISTN. PRZYŁACZE KANALIZACYJNE DO LIKWIDACJI

Mapa aktualna na dzień 12.09.2012
Układ odniesienia "2000"
Poziom odniesienia "Kronsztadt"
Zakres opracowania — — — — — —

Sporządził dn. 12.09.2012
Geodeta Uprawniony
Grzegorz Drzazga

PRO-BUD ZAKŁAD PROJEKTOWO-BUDOWLANY
"PRO-BUD" ZAKŁAD PROJEKTOWO - BUDOWLANY
ul. mjra Hubala 12; 77-300 Człuchów;
tel./fax (059) 834-10-51; kom. 0606-875-561

data opracowania: wrzesień 2012r.

Inwestor:
Ośrodek Sportu i Rekreacji w Czuchowie
ul. Szkolna 1
77-300 Człuchów

Nazwa opracowania:
Budowa sanitariatów, rozbiórka istniejącego budynku małej gastronomii

Zygmunt Cheba
Upr. nr AN-8346/138/84
w spec. instalacyjno-inżynieryjnej

Adres obiektu:
77-300 Człuchów
dz. nr 2/5

Treść rys:
Projekt zagospodarowania części działki nr 2/5

Nr rys. 1

Skala 1:500