



# Widok i przekroje ogrodzenia

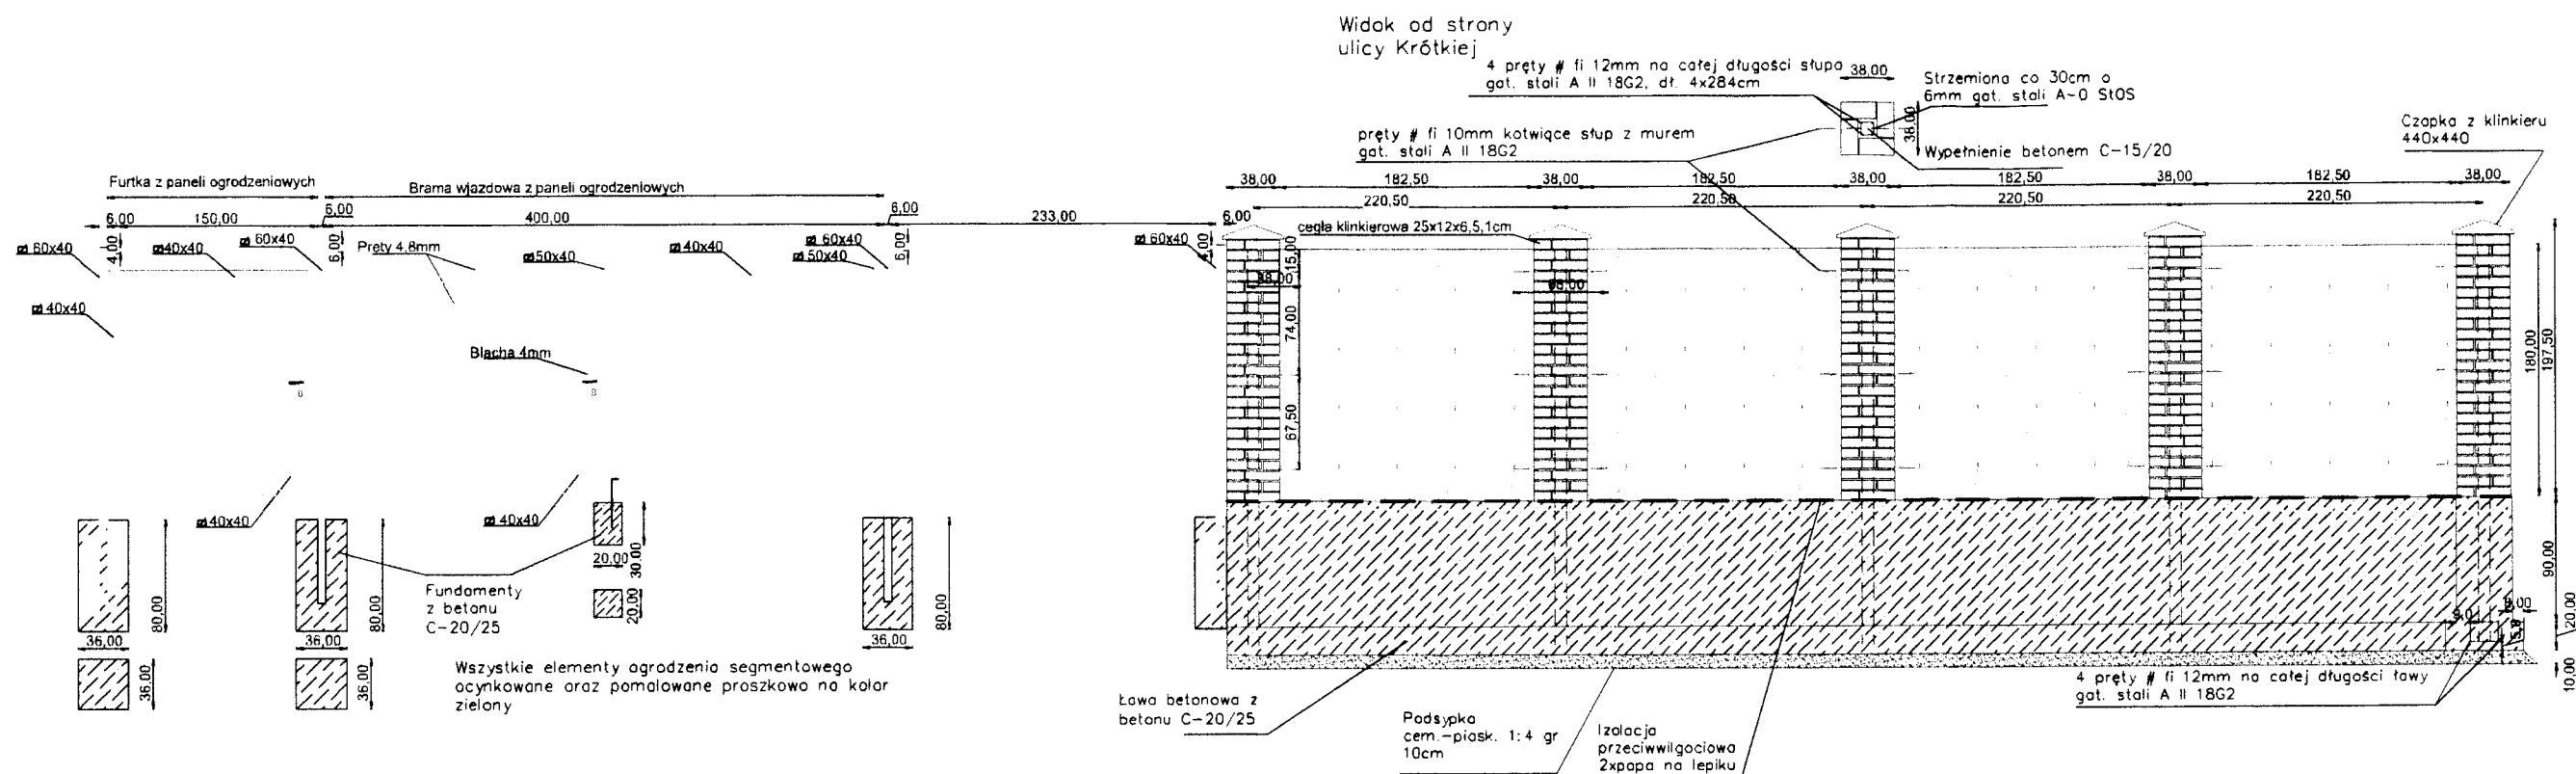

Widok od strony parkingu

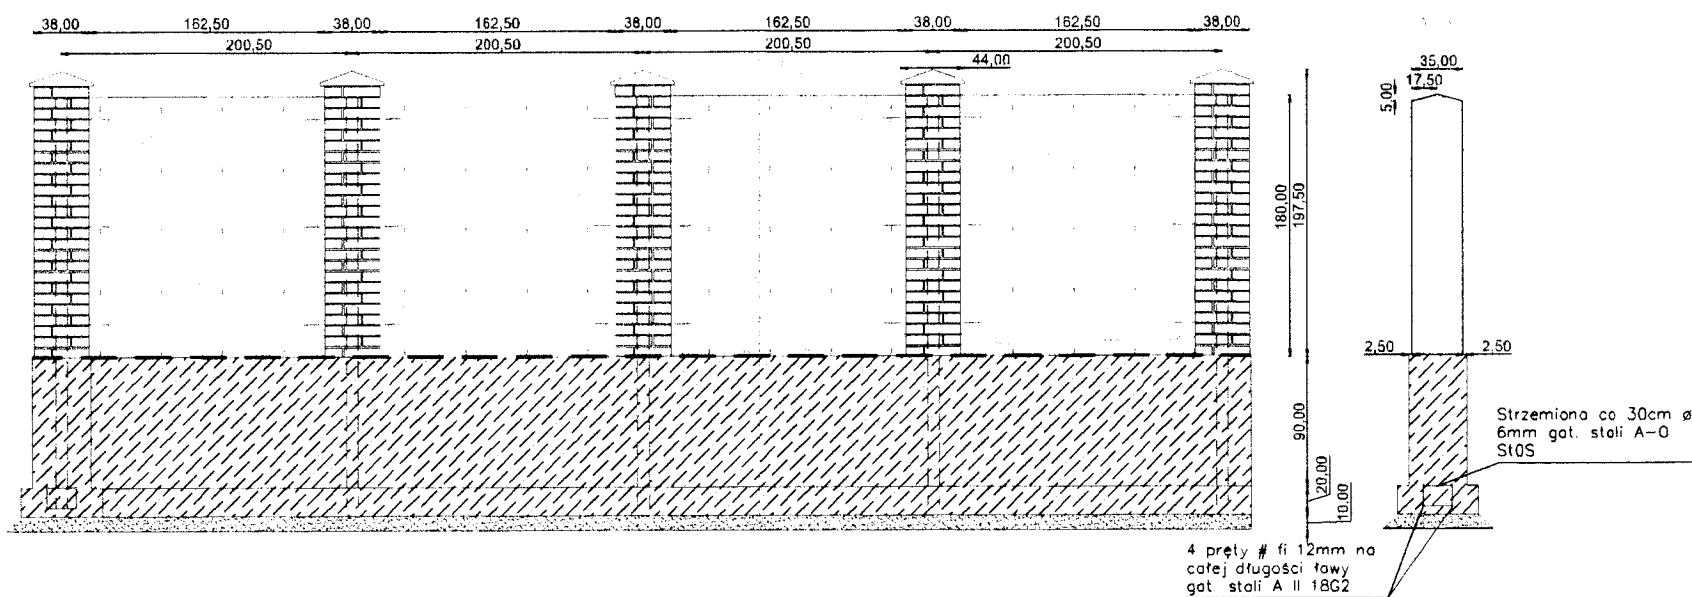

Nazwa inwestycji	Budowa ogrodzenia na działce 39/4,40/1 przy ulicy Krótkiej w Człuchowie.		
Tytuł rysunku	Widok i przekroje ogrodzenia		Data 10.2012
	Imię i nazwisko	Nr uprawnień	Podpis
Projektował:	mgr inż. Daniel Folehr	POM/0101/POOD/11	
Opracował:	mgr inż. Tomasz Antolak		
			Skala 1:20
			Nr rysunku 3