

Nazwa i adres obiektu budowlanego  
Przebudowa nawierzchni drogi wraz z budową kanalizacji deszczowej  
oraz wodociągu wzdłuż ul. Polnej w Człuchowie


Inwestor: Gmina Miejska Człuchów

Nazwa rysunku Skala 1:500

Projekt zagospodarowania Nr rys 1

Projektant br. sanitarna  
Zygmunt Cheba  
upr. nr AN-8346/138/84

czerwiec 2012

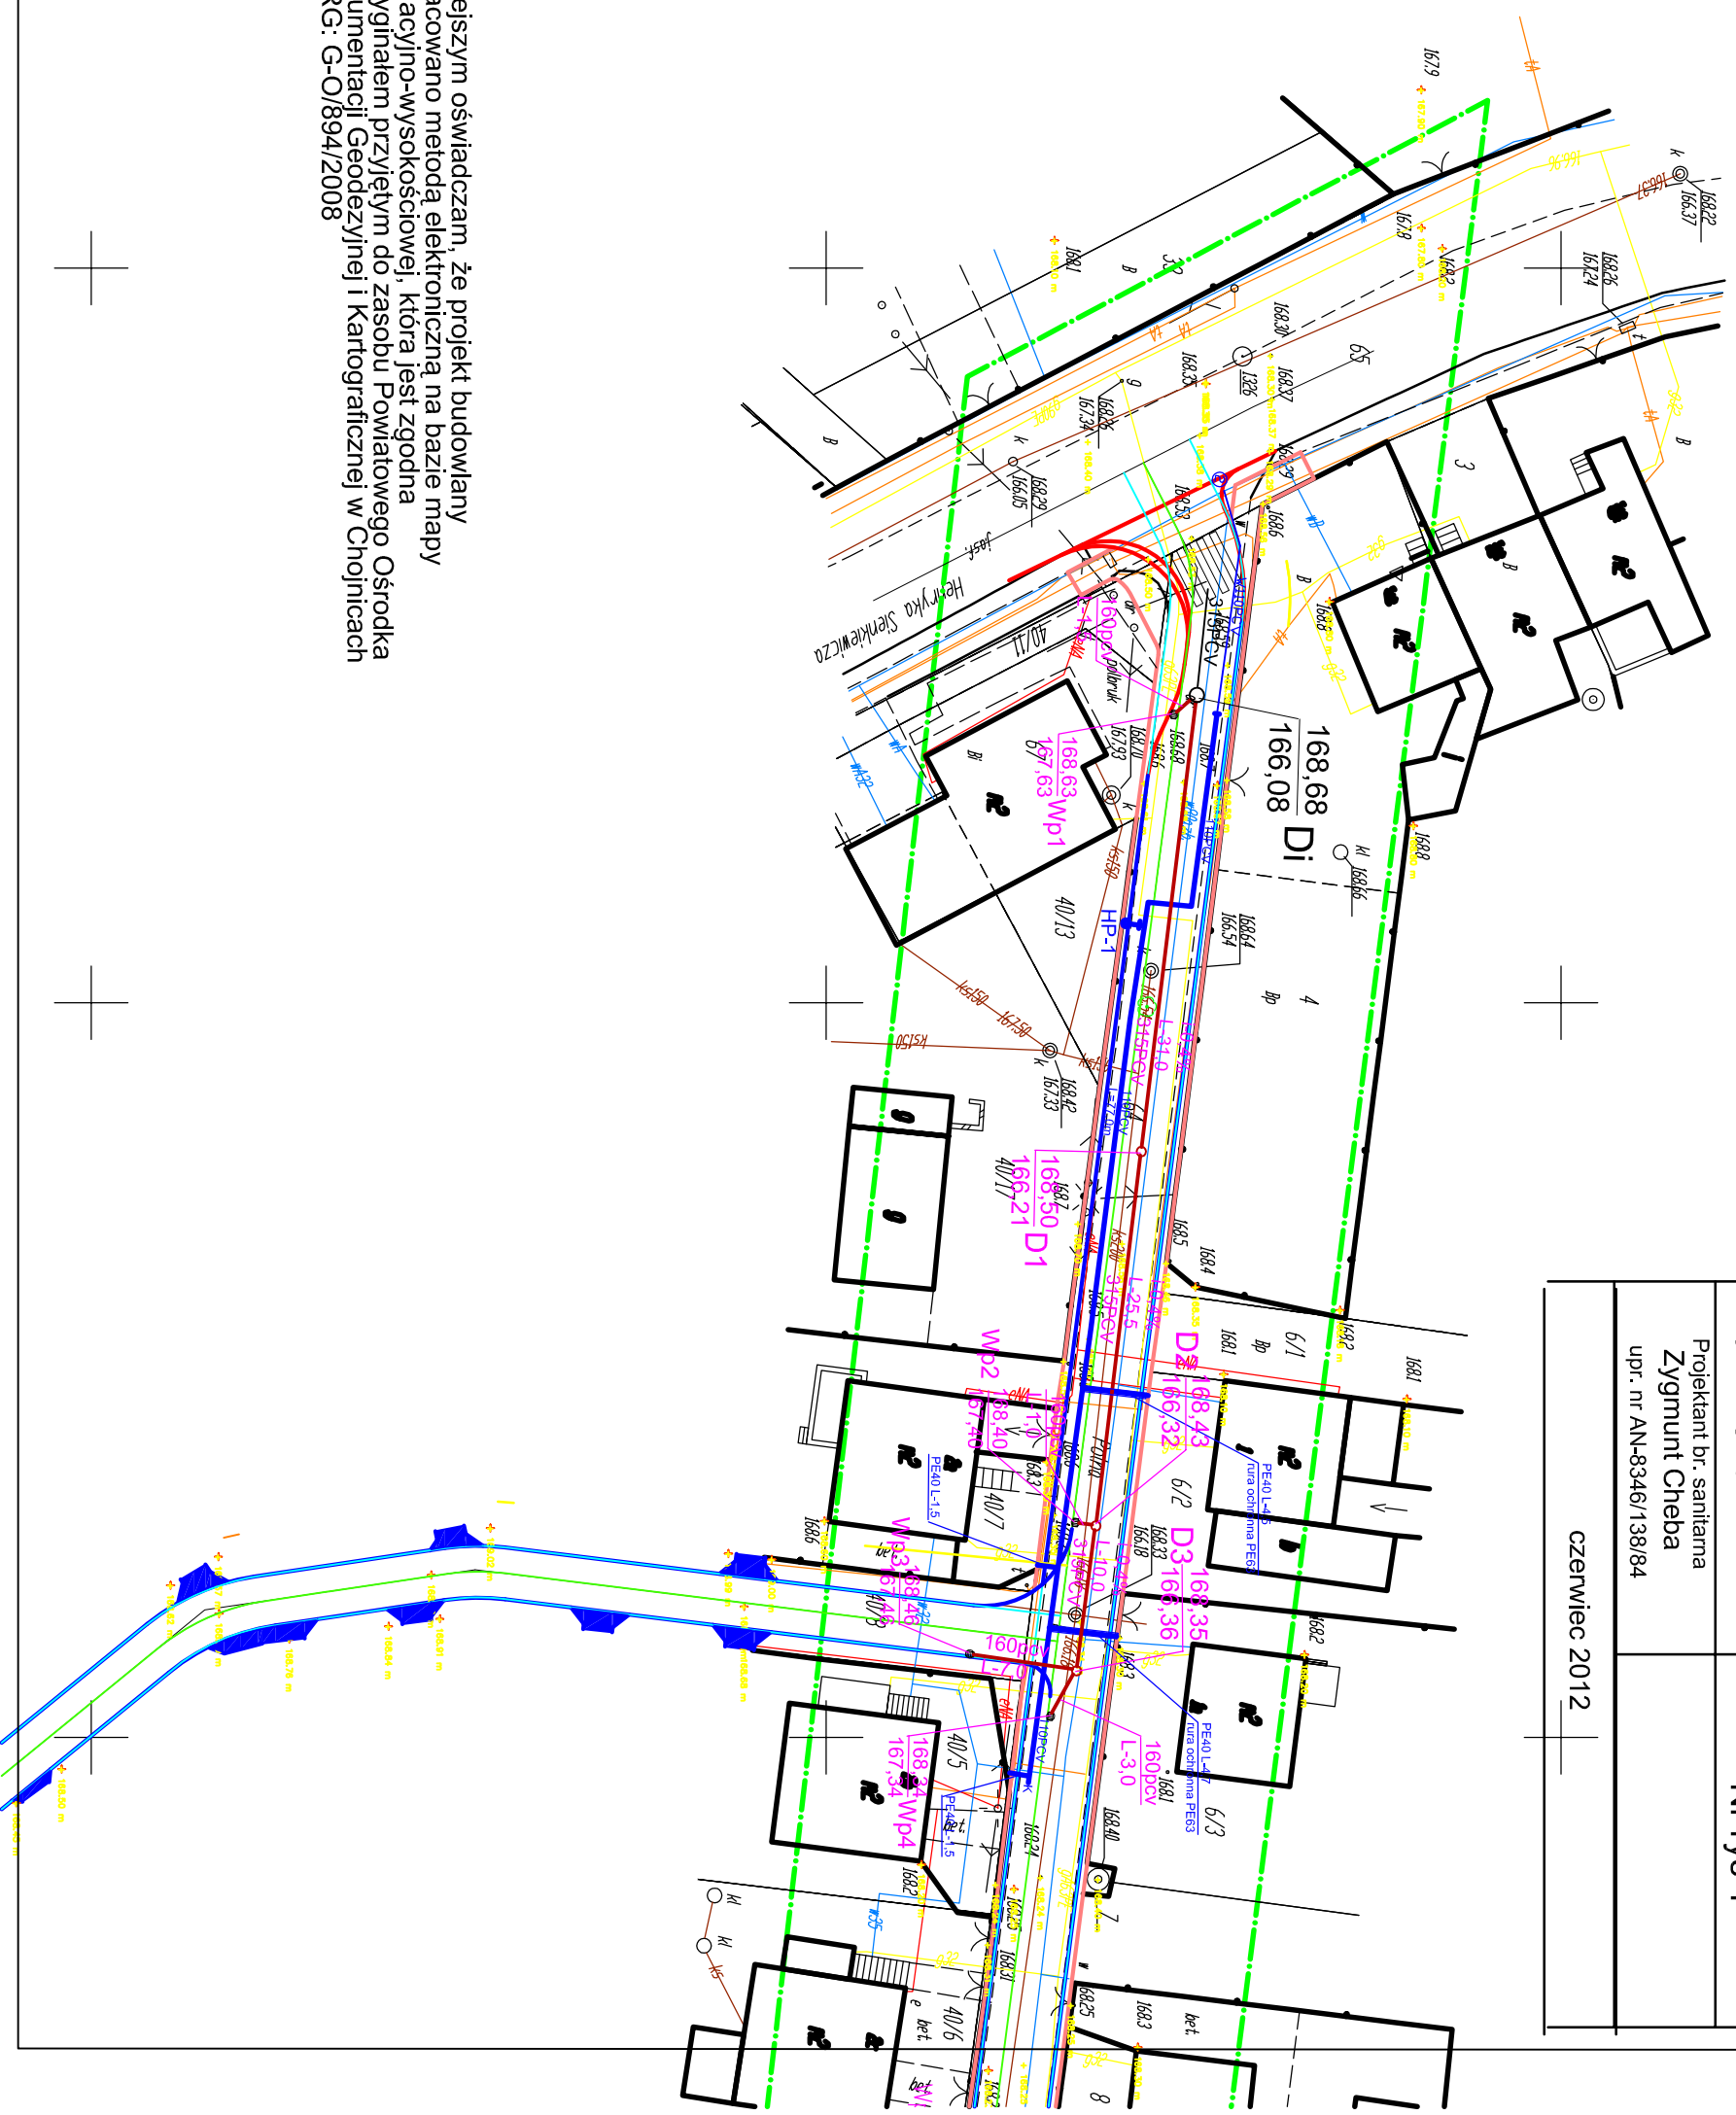

Niniejszym oświadczam, że projekt budowlany  
opracowano metodą elektroniczną na bazie mapy  
sytuacyjno-wysokościowej, która jest zgodna  
z oryginałem przyjętym do zasobu Powiatowego Ośrodka  
Dokumentacji Geodezyjnej i Kartograficznej w Chojnicach  
KERG: G-O/894/2008