


# Szczegóły konstrukcyjne

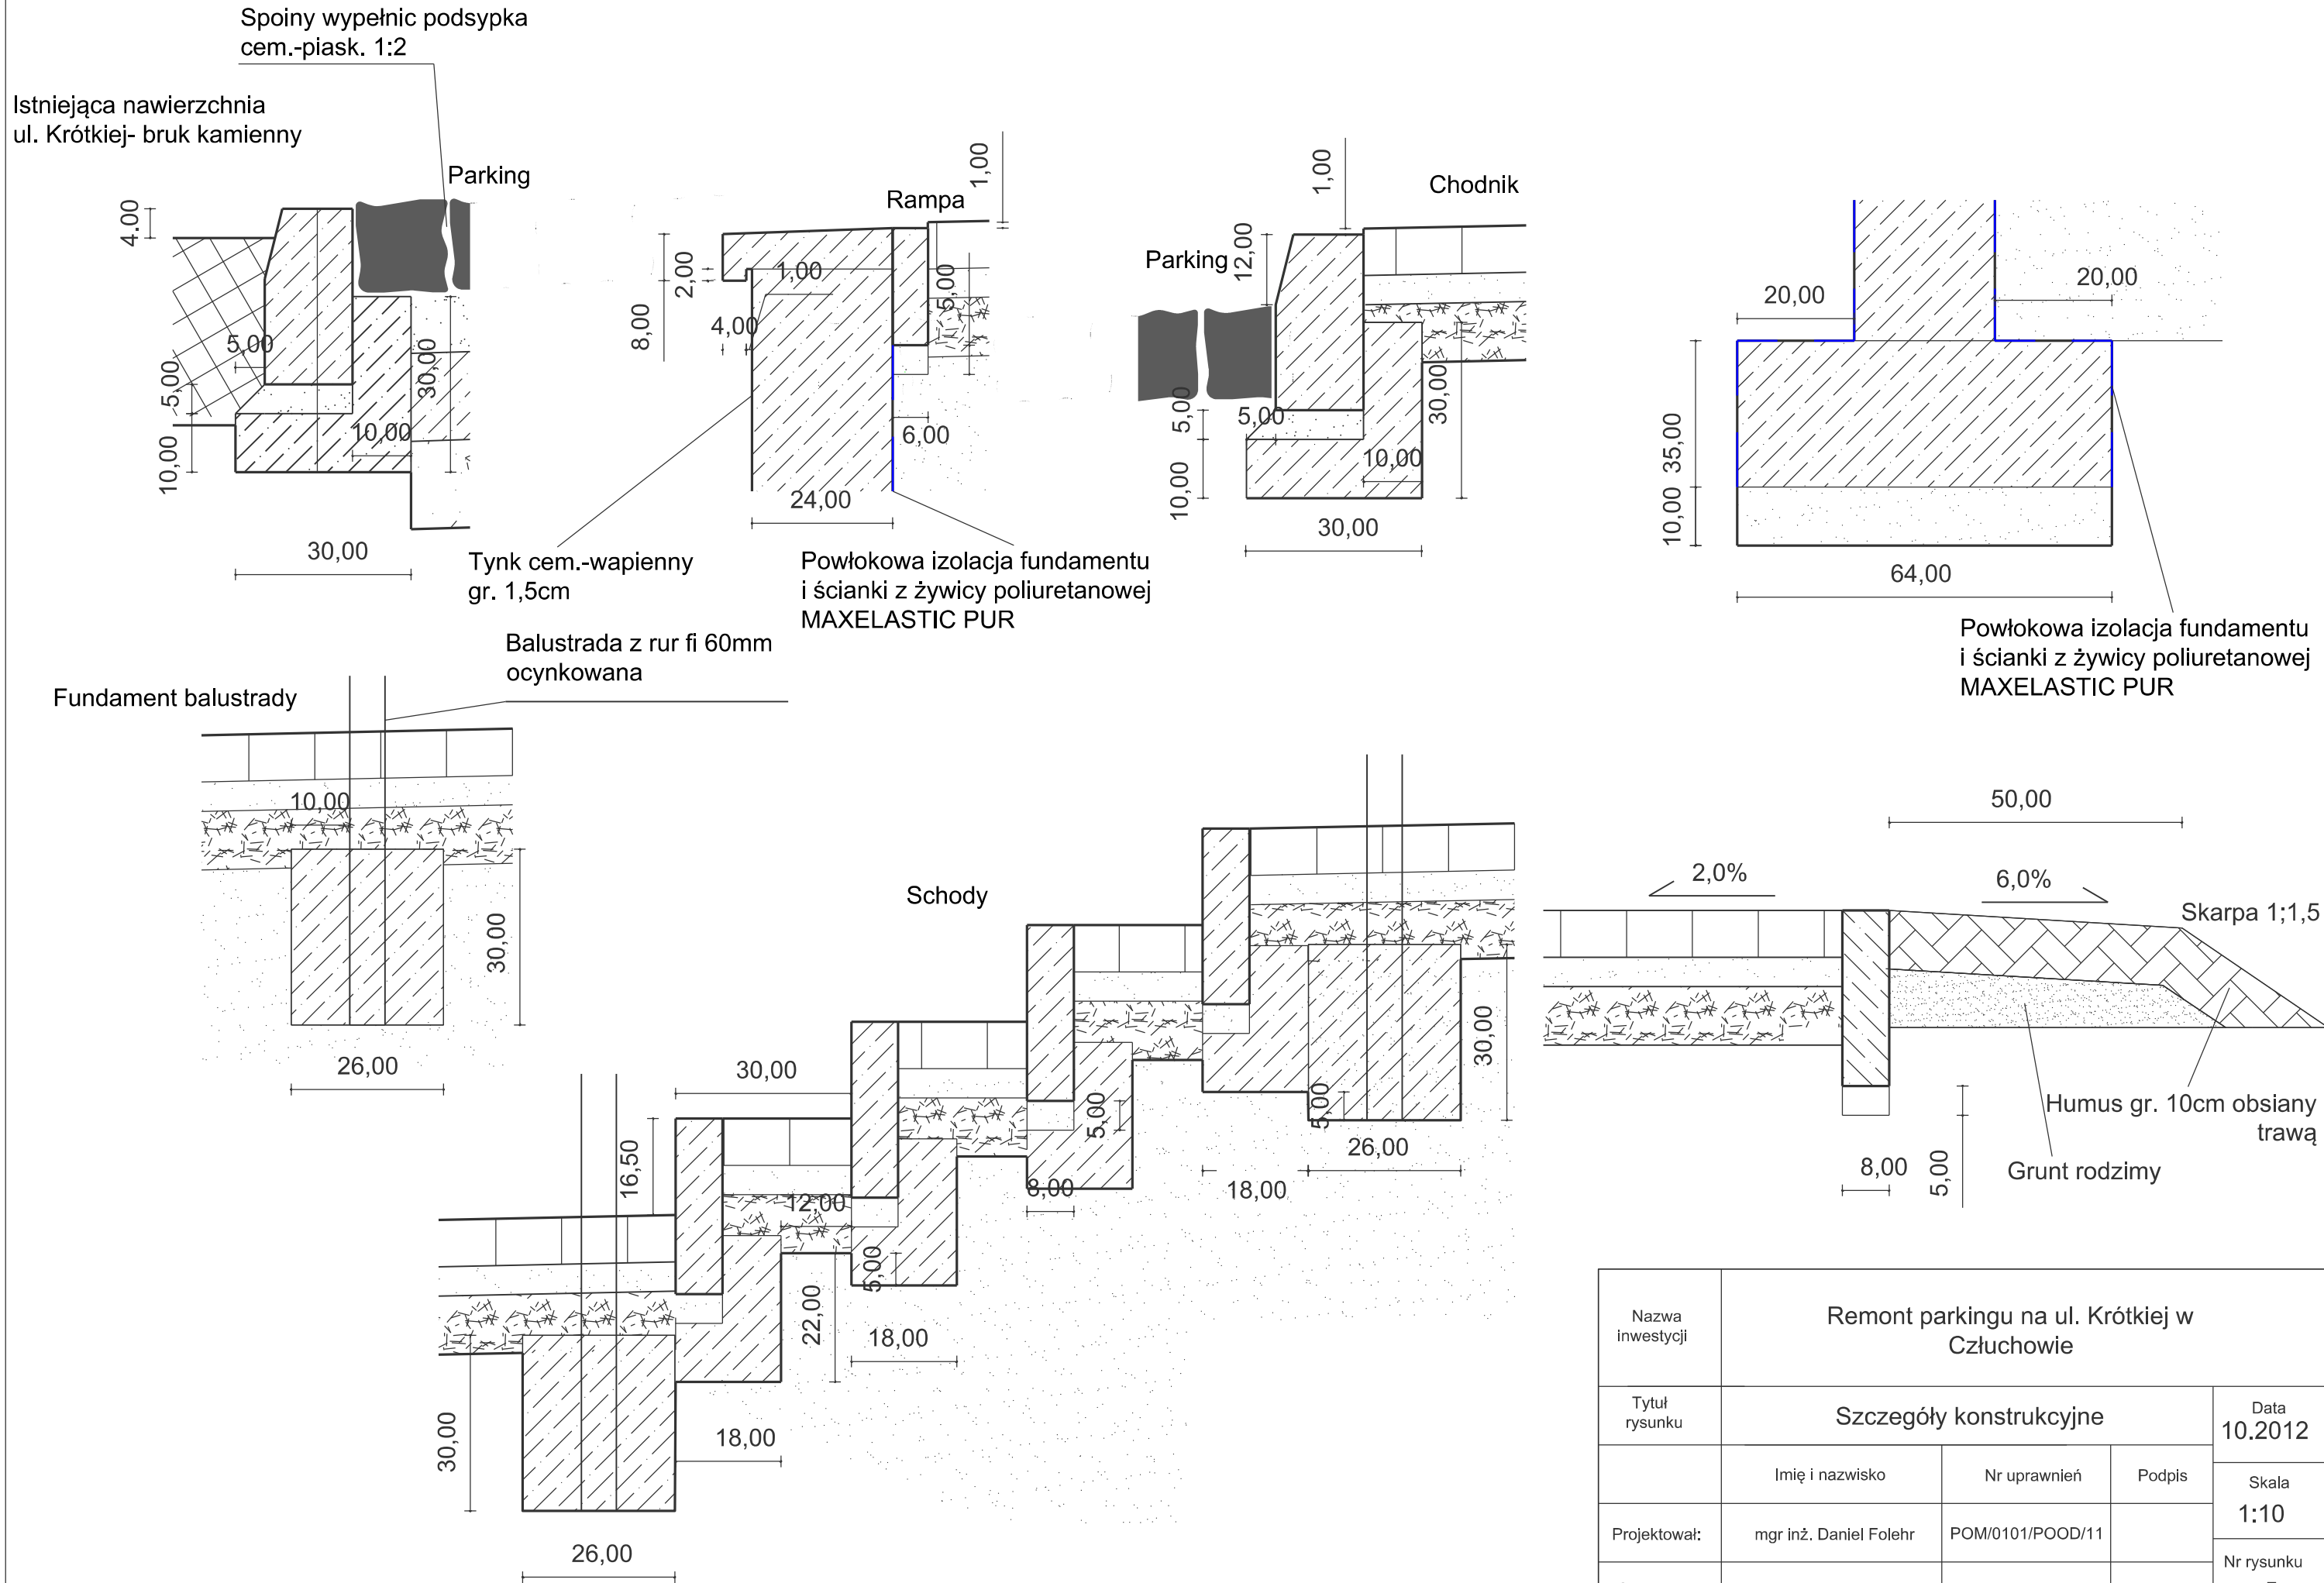

Nazwa inwestycji	Remont parkingu na ul. Krótkiej w Człuchowie		
Tytuł rysunku	Szczegóły konstrukcyjne		Data 10.2012
	Imię i nazwisko	Nr uprawnień	Podpis
Projektował:	mgr inż. Daniel Folehr	POM/0101/POOD/11	
Opracował:	mgr inż. Tomasz Antolak		
			Skala 1:10
			Nr rysunku 5